Moseid bakeri

Planteplan 1:200

Moseid bakeri - planteliste

Forkortelse	Norsk navn	Latinsk navn	Planteavstand	Høyde	Antall
Prydbusker					
Fi	Gullbusk	Forsythia x intermedia	2-3 m (gruppe)	2-4 m	5
Hi	Trollhassel	Hamamelis intermedia	2-5 m (gruppe)	3-4 m	1
Ka	Fagerbusk	Kolkwitzia amabilis	2-4 m (gruppe)	2-3 m	3
Li	Skjermleddved	Lonicera involucrata	0,3-0,5 m (hekk)	2-3 m	13
Lv	Liguster	Ligustrum vulgare	0,2-0,3 m (hekk)	2-3 m	37
Pc	Duftskjærsmin	Philadelphus coronarius	2-4 m (gruppe)	2-3 m	3
Ra	Alperips	Ribes alpinum	0,2-0,3 m (hekk)	1-2 m	54
Rh	Hurdalsrose	Rosa hybrid 'Hurdalsrose'	2-3 m (gruppe)	2-3 m	5
Rs	Blodrips	Ribes sanguineum	2-3 m (gruppe)	1,5-2,5 m	6
Sc	Kinasyring	Syringa chinensis	3-5 m (gruppe)	3-4 m	3
Sc	Brudespirea	Spiraea cinerea 'Grefsheim'	0,2-0,5 m (hekk)	1,5-2 m	20
Sj	Ungarsk syrin	Syringa josikaea	2-4 m (gruppe)	3-4 m	2
Sv	Vanlig syrin	Syringa vulgaris	3-6 m (gruppe)	4-5 m	2
Frukthage					
Md	Eple	Malus domestica			2
Pa	Kirsebær	Prunus avium			2
Rn	Solbær	Ribes nigrum	1 m (hekk)		18
Rr	Rips	Ribes rubrum	1 m (hekk)		18
Ru-c	Stikkelsbær	Ribes uva-crispa	1 m (hekk)		9
Stauder					
Av	Akeleie	Aquilegia vulgaris	30 cm	50-60 cm	3
Ep	Purpursolhatt	Echinacea purpurea	60-100 cm	50 cm	3
Gm	Storkenebb	Geranium macrorrhizum	35 cm	30 cm	13
Hf	Breibladlilje	Hosta fortunei	50 cm	50 cm	10
La	Lavendel	Lavendula augustifolia	30 cm	40 cm	64
So	Salvie	Salvia officinalis	30 cm	40 cm	13
Aa	Arendsspir	Astilbe x arendsii	40 cm	50-60 cm	6
Løk					
A	Allium	Allium			20
C	Krokus	Crocus			20
H	Snøklokke	Helianthus			20
M	Perleblomst	Muscari			20
S	Blåstjerne	Scilla			20
T	Tulipan	Tulipa			20

Staudebed 1:50

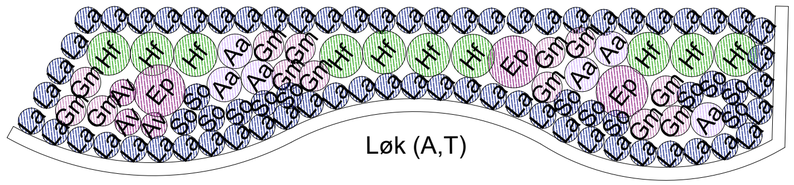

Merknad:

- Det anbefales at det legges ut duk og bark under alle buskfelt for å forenkle vedlikeholdet.
- En kant i storgatestein mellom plen og plantefelt vil være med på å fremheve linjene i hagen, men er ikke nødvendig.
- Løk kan settes til høsten og vil gi fin vårblomstring år etter år.
- Plenarealer som er vist er på ca 600 m^2 og inkluderer alle arealer som er fargelagt grønne. 350 m^2 av disse er i hagen sør for bygget.

REV.	BESKRIVELSE:	DATO:	TEGN.:	KONT.:
-	-	-	-	-
-	-	-	-	-

DATO: 15.04.2024	TEGNET: GM	MÅLESTOKK: 1:200 (A2) -
INT. PROSJEKT NR.: 20036	KONTROLLERT: -	

TEGNINGSSTATUS: ARBEIDSTEGNING

TILTAKSHAVER/OPPDRAGSGIVER: Trafo Arkitekter

PROSJEKT: Moseid bakeri

TEGNING: Planteplan - -

Stærk.
HAVNEGATEN 1 - 4836 ARENDAL - TELEFON 37 00 57 50

BYGN. DEL:	TEGN. NR.:	REV.:
-	-	-